
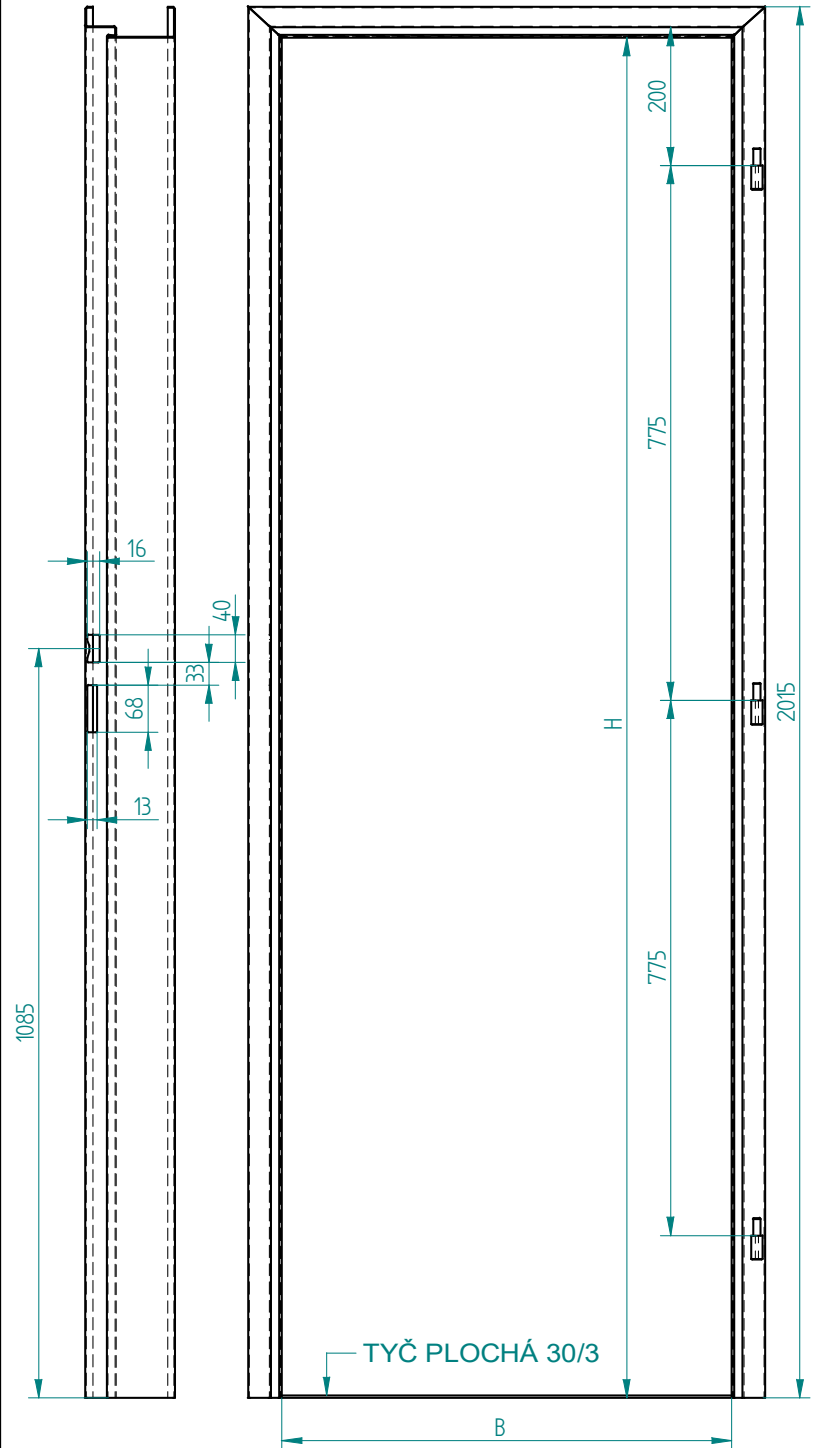
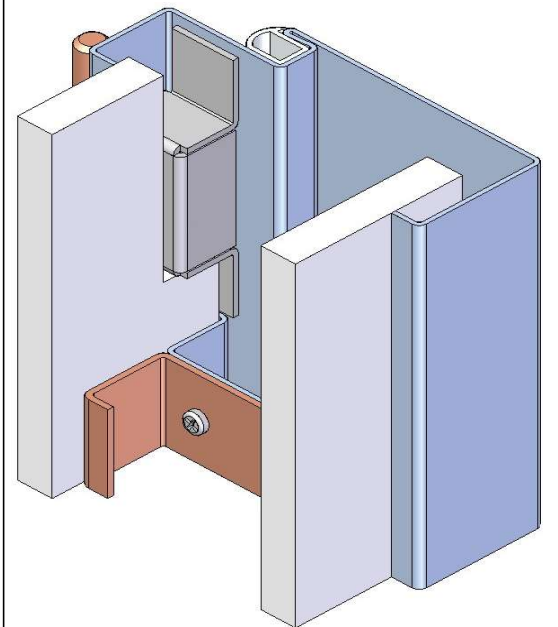


**KOVODRUŽSTVO BRATISLAVA a.s.**821 04 BRATISLAVA Galvaniho 6  
Prevádzka Bernolákovo Senecká cesta 142**Oceľové zárubne CGATS 1970**  
**hranaté s tesnením pre SDK priečky****KL-15**

- VYHOTOVENIE:** S celoobvodovým profilovým PVC tesnením, s nulovým presahom do podlahy
- POUŽITIE:** Pre zabudovanie (priskrutkovanie) do sadrokartónových priečok - suchá montáž
- ZÁVESY:** 3 ks - nastaviteľné (regulovateľný prítlak dverí na tesnenie), typ OZ 34
- CERTIFIKÁCIA:** Všetky typorozmery sú vyrábané v súlade s STN 74 6501 a sú schválené certifikačným orgánom LIGNOTESTING a.s.
- POPIS:** Zárubňa je vyrobená z oceľového plechu akostnej triedy DC 01 (11 321), alebo DC 03 podľa EN 10130-91. Prahovú spojku tvorí tyč plochá 30/3. Zárubňa je určená pre otočné dvere s poldrážkou, 1(2) - krídlové. Povrch.úprava - zákl. syntetický náter
- MODIFIKÁCIE:** neštandardné rozmery - svetlá šírka a výška, neštandardné rozmery profilu, hĺbka drážky pre bezpoldrážkové dvere, počet a poloha závesov, povrch. úprava - prášková vypaľovacia farba odtieň RAL

TYP DVERÍ	ZÁKLADNÉ ROZMERY			
	Svetlé rozmery zárubne		Rozmery staveb.otvoru	
	Šírka B (mm)	Výška H (mm)	ostenie c (mm)	doska SDK (mm)
JEDNOKRÍDLOVÉ	600	1970	štandardné ostenia : 75, 100, 125, 150	jednotná hrúbka sadrokartónových dosiek : 12,5 mm
	700	1970		
	800	1970		
	900	1970		
	1000	1970		
DVOJKR.	1250	1970		
	1450	1970		
	1600	1970		

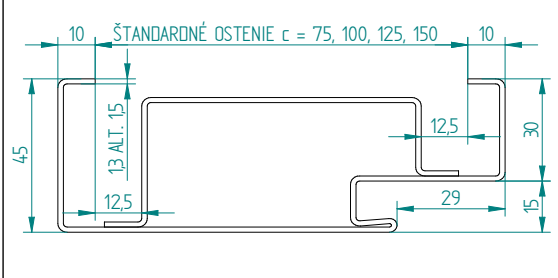

- VYSVETLIVKY:**
- H - svetlá výška zárubne
  - B - svetlá šírka zárubne
  - c - šírka ústia profilu zárubne (ostenie)
  - L - ľavá (závesy na ľavej strane)
  - P - pravá (závesy na pravej strane)

- PRÍKLAD OBJEDNÁVKY :**
- zárubňa profil CGATS 15/30/45, šírka ostenia (SDK priečky) 100 mm
  - svetlá šírka 600 mm, svetlá výška 1970 mm
  - otáčavosť - poloha pántov na pravej strane pri pohľade na čelo zárubne
- CGATS 100/600/1970 - P**